


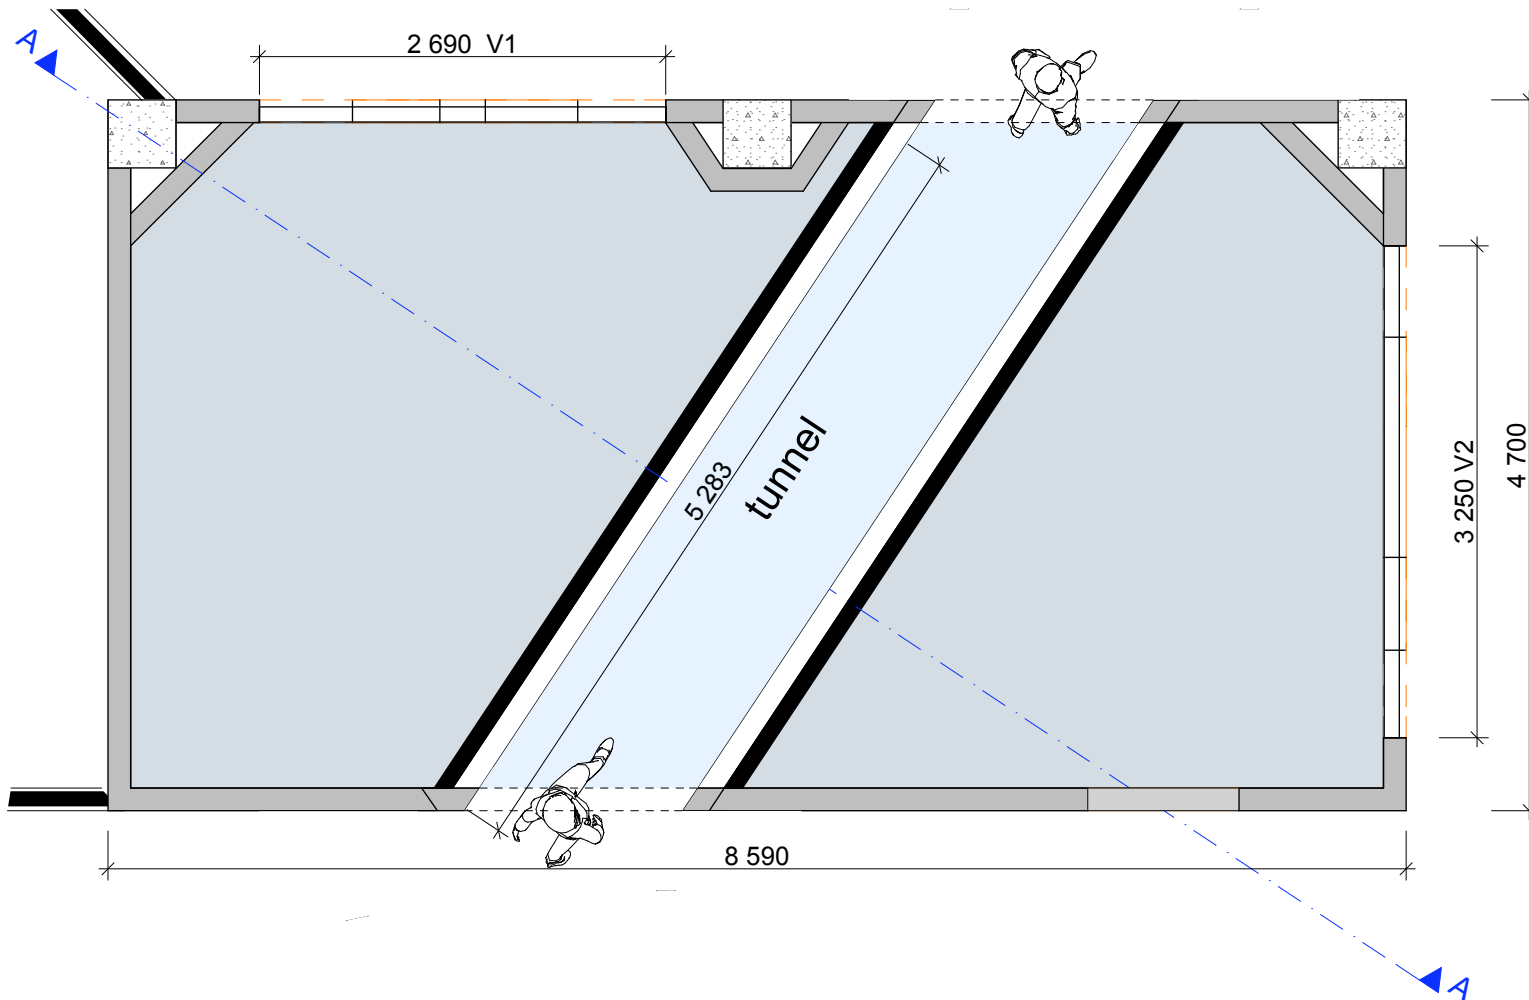

Index	Dato	Beskrivelse	Sign
PROSJEKT:		Sharktank with tunnel	
		Bergen Aquarium	ARK CM
SWECO		Arkitektgruppen Cubus AS	DATO: 07.11.08
TEGNING:		Floorplan	MÅLESTOKK: 1:50
			TEGNINGSNR.: A20-2