


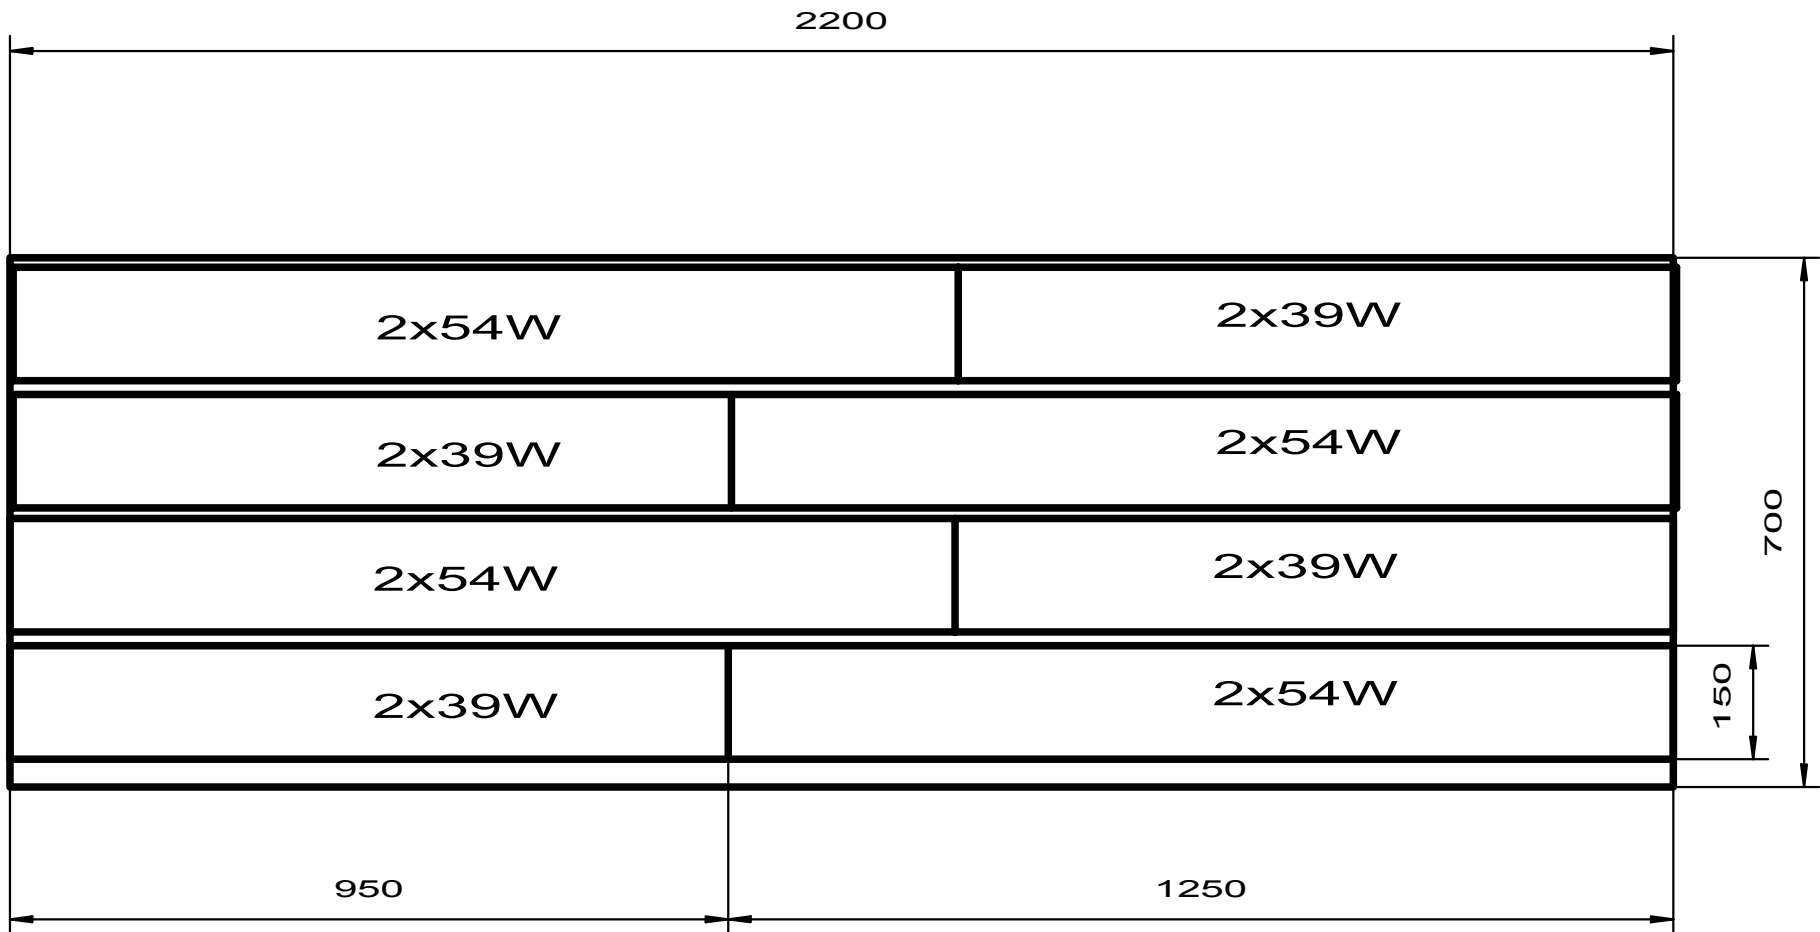

4 Stück Leuchtbalken 2200mm x 150mm
je bestückt mit 2x39W + 2x54W T5